

MAPA DO CELÓW PROJEKTOWYCH
skala 1:500

miejsowość: Wyszaków, Cieszęcin i Kolonia Osiek

Jednostka ewidencyjna	identyfikator	101807_5 i 101803_2
	nazwa	Wieruszów i Galowice
obręb ewidencyjny	identyfikator	101807_5.0012, 0002 i 101803_2.01
	nazwa	Wyszaków, Cieszęcin i Kolonia Osiek
nazwa aktu	prostokątnych płaskich	2000/6
współrzędnych	wysokości	Krauszstadt 86

Oznaczenie granic obszaru, który był przedmiotem aktualizacji: -----

oznaczenie konkretnego zgłoszenia pracy geodezyjnej: GN.6640.93.20.18

opis i informacje o służebnościach gruntowych: Mapa została wykonana bez ustąpienia obciążenia z tytułu służebności gruntowych z obciążeniami w oparciu o art. 4 Rozporządzenia z dnia 26.03.2003 r. w sprawie sposobu zaliczania i opisu służebności gruntowych w gminach projektowanej inwestycji

opis i symbol konturu użytku gruntowego, który nie jest ujętym w bazie danych ewidencji gruntów i budynków

data opracowania mapy: 10.02.2018 r.
sekcja: 6.154.22.18.3, 6.154.22.23.1, 2

GEODEZJA

SZKIC LOKALIZACJI skala 1:50 000

imię i nazwisko lub nazwa podmiotu, który wykonał mapę, oraz podpis osoby reprezentującej ten podmiot:

Pracownia Geodezyjna Jerzy Blach 98-432 Lubnice ul. Sadowa 9 tel. 607-238-365

PRACOWNIA GEODEZYJNA Jerzy Blach 98-432 Lubnice, ul. Sadowa 9 tel. 607 238 365 NIP 619-133-04-20 Regon 731016785

imię i nazwisko, numer świadectwa nadania uprawnień geodety, który sporządził mapę, oraz jego podpis:

Geodeta Uprawniony inż. Jerzy Blach Nr uprawn. zaw. 19628


Podatczka się, że niniejszy dokument został opracowany w oparciu o dane geodezyjne i kartograficzne, których niezgodność z aktualnym stanem faktycznym nie jest odpowiedzialnością geodety i kartograficznego zespołu geodezyjnego i kartograficznego

STAROSTA WIERUSZOWSKI

P.1018, 2018, SJJ

2018-06-18

Z up. STAROSTY
Krystyna Nawrocka
NACZELNIK WYDZIAŁU
GEODEZJI POWIATOWY

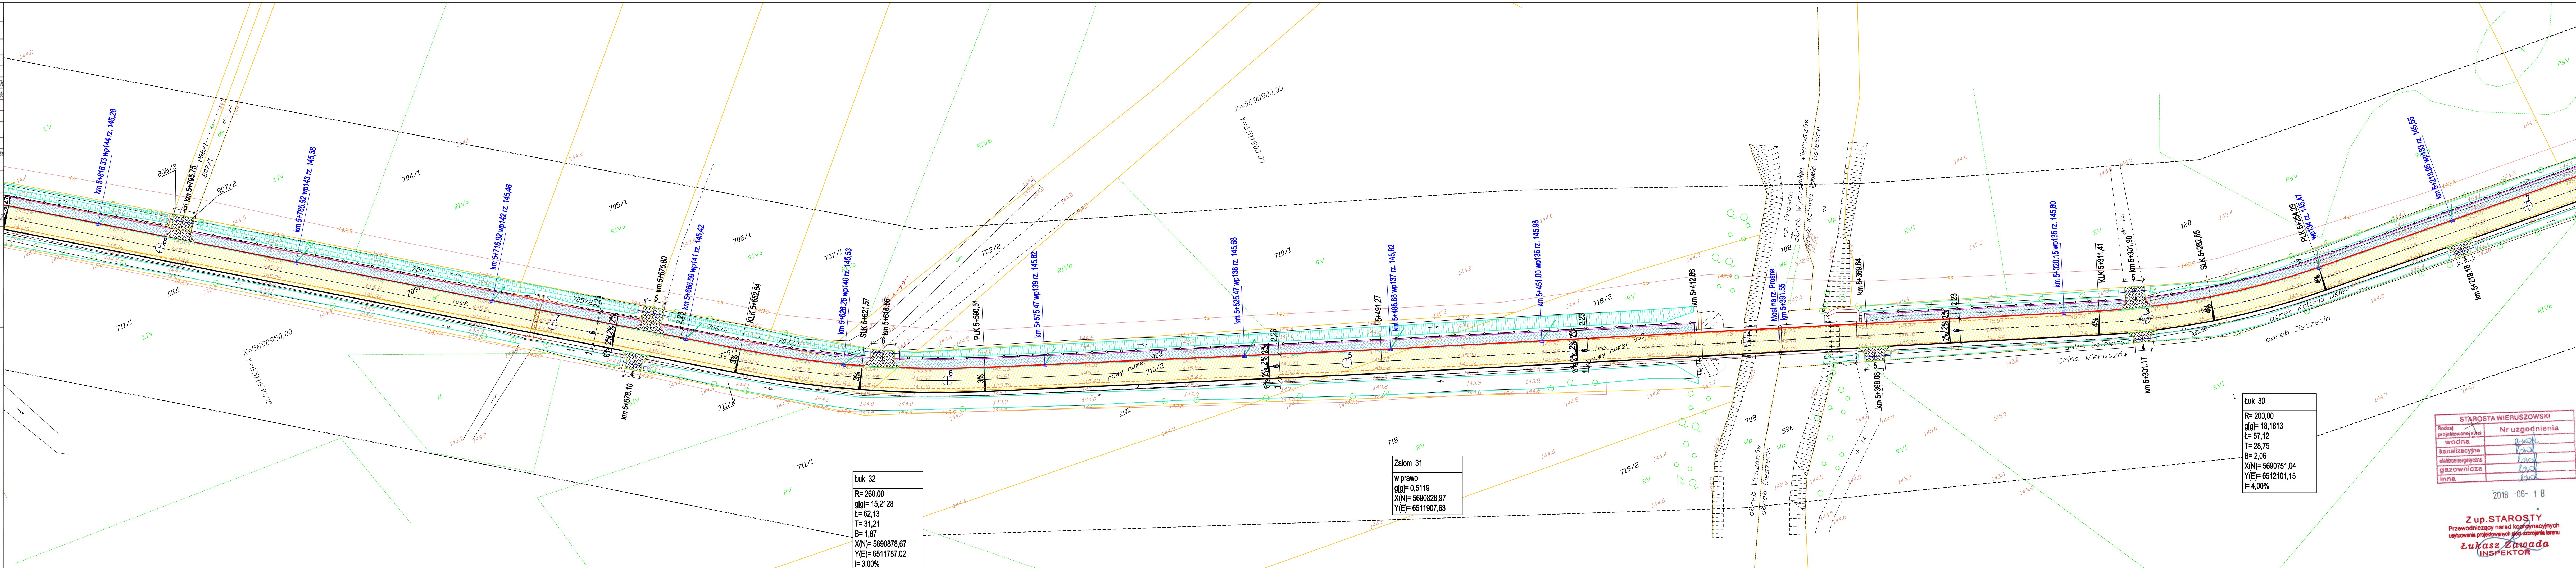

Legenda /powierzchnie i elementy projektowane/

- Przebudowa nawierzchni drogi z BA
- Przebudowa chodnika o nawierzchni z kostki betonowej
- Przebudowa zjazdów o nawierzchni z kostki betonowej
- Zjazdy do przełożeń
- Przebudowane zjazdy na drogi o nawierzchni z SMA
- Przebudowana nawierzchnia z kostki granitowej
- Umocnienie płytami typu "meba"
- Projektowany krawężnik betonowy 15x22
- Projektowany krawężnik betonowy 15x30
- Proj krawężnik betonowy 15x22 na zjazdach
- Przebudowywany krawężnik betonowy 15x22 na zjazdach
- Projektowany krawężnik granitowy 20x30
- Projektowany krawężnik granitowy 20x22
- Projektowany opornik betonowy 12x25
- Projektowane obrzeże betonowe 8x30
- Remontowany przepust PEHD D400
- Wpust deszczowy prostokątny D400
- Wpust deszczowy podkrawężnikowy jezdniowy D400
- Studnia teleskopowa
- Studnia betonowa
- Ściek prefabrykowany betonowy trójkątny
- Proj. dwudzielna rura osłonowa Ø110 mm
- Pobocze
- Rów umocniony
- Rów nie umocniony
- Bariera U-11a
- Bariera U-14a z pochyltem
- Przykrawężnikowy ściek z kostki betonowej
- Ściek prefabrykowany betonowy trójkątny
- Proj. dwudzielna rura osłonowa Ø110 mm
- Pobocze
- Rów umocniony
- Rów nie umocniony
- Bariera U-11a
- Bariera U-14a z pochyltem
- Granica działek

Łuk 30
R= 200,00
g(g)= 18,1813
L= 57,12
T= 28,75
B= 2,06
X(N)= 5690751,04
Y(E)= 6512101,15
I= 4,00%

STAROSTA WIERUSZOWSKI

Rodzaj projektowanej sieci	Nr uzgodnienia
wodna	
kanalizacyjna	
elektroenergetyczna	
gazownicza	
Inna	

2018-06-18

Z up. STAROSTY
Przewodniczący zarząd komisarycznych
ustaleniów projektowanych wyczerpania terenu

Łukasz Zawada
INSPEKTOR

Stwierdzenie	Imię i Nazwisko	Nr uprawnień / Specjalność	Podpis
Projektant	mgr inż. Grzegorz Zagórny	5500504 7300506 /spec. drogowy	
Projektant	inż. Anna Duchnowska	10000508 /spec. kanalizacyj	

Stadium: PW
Branża: Drogowa
Skala: 1:500 [m]
Rysunek nr: 2.8
Data: 29.05.2018 r.